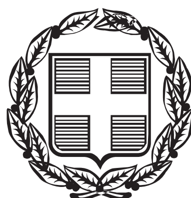


ΕΦΗΜΕΡΙΣ ΤΗΣ ΚΥΒΕΡΝΗΣΕΩΣ

ΤΗΣ ΕΛΛΗΝΙΚΗΣ ΔΗΜΟΚΡΑΤΙΑΣ

ΤΕΥΧΟΣ ΑΝΑΓΚΑΣΤΙΚΩΝ ΑΠΑΛΛΟΤΡΙΩΣΕΩΝ ΚΑΙ ΠΟΛΕΟΔΟΜΙΚΩΝ ΘΕΜΑΤΩΝ **Αρ. Φύλλου 160**

22 Μαΐου 2014

ΠΕΡΙΕΧΟΜΕΝΑ

ΑΠΟΦΑΣΕΙΣ

ΑΠΟΦΑΣΕΙΣ

Αριθμ. ΥΠΠΟΑ/ΓΔΑΜΤΕ/ΔΝΣΑΚ/99792/11428/108 (1)

Χαρακτηρισμός ως μνημείων των δύο γεφυρών «του Διακουμή» και «Πυργάκια» στην περιοχή του Πουριού του Δήμου Ζαγοράς-Μουρεσίου Π.Ε. Μαγνησίας (Ν. Μαγνησίας).

Ο ΥΠΟΥΡΓΟΣ
ΠΟΛΙΤΙΣΜΟΥ ΚΑΙ ΑΘΛΗΤΙΣΜΟΥ

Έχοντας υπόψη:

1. Τις διατάξεις

α) του άρθρου 90 του Π.Δ. 63/2005 (ΦΕΚ 98/Α/22-04-2005) «Κωδικοποίηση της Νομοθεσίας για την Κυβέρνηση και τα Κυβερνητικά Όργανα» καθώς και ότι από την εφαρμογή των κανονιστικών αυτών διατάξεων δεν προκαλείται δαπάνη σε βάρος του Κρατικού προϋπολογισμού.

β) του άρθρου 2 του Π.Δ. 118/2013 «Ίδρυση Υπουργείου Πολιτισμού και Αθλητισμού» (Φ.Ε.Κ. 152/Α/25-06-2013).

γ) του Π.Δ. 119/2013 «Διορισμός Αντιπροέδρου της Κυβέρνησης, Υπουργών, και Υφυπουργών» (Φ.Ε.Κ. 153/Α/25-06-2013).

δ) του Ν. 3028/02 (Φ.Ε.Κ. 153/Α/28-6-2002) «Για την προστασία των Αρχαιοτήτων και εν γένει της Πολιτιστικής Κληρονομιάς» και ειδικότερα του άρθρου 6 αυτού.

ε) του Ν. 2039/92 (Φ.Ε.Κ. 61/Α/13-4-92), «περί Κύρωσης της Σύμβασης για την προστασία της Αρχιτεκτονικής Κληρονομιάς της Ευρώπης».

στ) του Π.Δ. 191/2003 (ΦΕΚ 146/Α/13-6-2003) «περί Οργανισμού του Υπουργείου Πολιτισμού».

2. Την υπ' αριθμ. ΥΠΠΟ/ΔΟΕΠΥ/ΤΟΠΥΝΣ/15/3696/20-1-2004 υπουργική απόφαση «Μεταβίβαση αρμοδιοτήτων του Υπουργού Πολιτισμού στις Περιφερειακές....» (ΦΕΚ 70/Β/20-1-2004) καθώς και την υπ' αριθμ. ΥΠΠΟ/ΔΟΕΠΥ/ΤΟΠΥΝΣ/14/3698/20-1-2004 υπουργική απόφαση «Οργάνωση και λειτουργία των Συμβουλίων του Ν. 3028/2002» (ΦΕΚ 70/Β/20-1-2004).

3. Την από 18-06-2013 εισήγηση της Διεύθυνσης Νεώτερης και Σύγχρονης Αρχιτεκτονικής Κληρονομιάς και τα λοιπά στοιχεία του φακέλου.

4. Την ομόφωνη γνωμοδότηση του Κεντρικού Συμβουλίου Νεωτέρων Μνημείων, με αριθμό Πρακτικού 24/03-10-2013, (θέμα 3ο), αποφασίζουμε:

Χαρακτηρίζουμε ως μνημεία, σύμφωνα με τις διατάξεις του άρθρου 6 παρ. 1β του Ν. 3028/2002, τις δύο γέφυρες «του Διακουμή» και «Πυργάκια», στην περιοχή του Πουριού του Δήμου Ζαγοράς-Μουρεσίου, Π.Ε. Μαγνησίας, Νομού Μαγνησίας, διότι αποτελούν αξιόλογα και αντιπροσωπευτικά δείγματα της παραδοσιακής γεφυροποιίας της εποχής της ύστερης Τουρκοκρατίας, και μαρτυρία της οργάνωσης στο πεδίο των τεχνικών έργων της προβιομηχανικής κοινωνίας της Θεσσαλίας του 19ου αιώνα.

Η παρούσα δεν αποτελεί αναγνώριση ιδιοκτησίας

Η απόφαση αυτή να δημοσιευθεί στην Εφημερίδα της Κυβερνήσεως.

Αθήνα, 16 Απριλίου 2014

Ο ΥΠΟΥΡΓΟΣ

ΠΑΝΟΣ ΠΑΝΑΓΙΩΤΟΠΟΥΛΟΣ

Αριθμ. ΥΠ.ΠΟ.Α./ΓΔΑΠΚ/ΔΙΠΚΑ/ΤΑΧ/Φ43/55841/34250/3457/1395 (2)

Έγκριση κήρυξης - οριοθέτησης ενιαίου χερσαίου και ενάλιου αρχαιολογικού χώρου στη θέση «Καστρί», Δ.Κ. Νικητής, Δήμου Σιθωνίας, Π.Ε. Χαλκιδικής, Περιφέρειας Κεντρικής Μακεδονίας.

Ο ΥΠΟΥΡΓΟΣ ΠΟΛΙΤΙΣΜΟΥ ΚΑΙ ΑΘΛΗΤΙΣΜΟΥ

Έχοντας υπ' όψη:

1. Το Π.Δ. 63/2005 «Κωδικοποίηση της νομοθεσίας για την Κυβέρνηση και τα Κυβερνητικά Όργανα» (Φ.Ε.Κ. 98/Α/22.04.05).

2. Το Π.Δ. 118/2013 (ΦΕΚ 152/Α/25.6.2013) «Τροποποίηση του Π.Δ. 85/2012 (Α΄ 141) - «Ίδρυση Υπουργείου Υποδομών, Μεταφορών και Δικτύων και Υπουργείου Πολιτισμού και Αθλητισμού και μετονομασία των Υπουργείων Ανάπτυξης, Ανταγωνιστικότητας, Υποδομών, Μεταφορών και Δικτύων και Παιδείας και Θρησκευμάτων, Πολιτισμού και Αθλητισμού σε Υπουργείο Ανάπτυξης και Ανταγωνιστικότητας και σε Υπουργείο Παιδείας και Θρησκευμάτων αντιστοίχως».

3. Το Π.Δ. 119/2013 (ΦΕΚ 153/Α/25.06.2013) «Διορισμός Αντιπροέδρου της Κυβέρνησης, Υπουργών, Αναπληρωτών Υπουργών και Υφυπουργών».

4. Τις διατάξεις του Ν. 3028/2002 (άρθρο 12) «Για την προστασία των Αρχαιοτήτων και εν γένει της Πολιτιστικής Κληρονομιάς», (ΦΕΚ 153/Α/28-6-2002).

5. Τις διατάξεις του Ν. 3378/2005 (Φ.Ε.Κ. 203/Α/19-08-2005) «Κύρωση της Ευρωπαϊκής Σύμβασης για την προστασία της αρχαιολογικής κληρονομιάς, αναθεωρημένη».

6. Το Π.Δ. 191/2003 (Φ.Ε.Κ. 146/Α/13-06-2003) «Οργανισμός του Υπουργείου Πολιτισμού».

7. Την υπ' αριθ. ΥΠΠΟ/ΓΝΟΣ/49610/28.11.90 (Φ.Ε.Κ. 743/Β/29.11.90) «Εξαίρεση από τον περιορισμό των τριών υπογραφών».

8. Το υπ' αριθ. ΥΠ.ΠΟ.Α./ΓΔΑΜΤΕ/ΔΤΦΚ/90673/13519/308/28-02-2014 έγγραφο της Δ/νσης Τοπογραφήσεων, Φωτογραμμετρίας και Κτηματολογίου με το οποίο διαβιβάστηκαν τοπογραφικό διάγραμμα και συντεταγμένες οριοθέτησης του αρχαιολογικού χώρου.

9. Την ομόφωνη Γνωμοδότηση του Κεντρικού Αρχαιολογικού Συμβουλίου, όπως αυτή διατυπώθηκε κατά την υπ' αριθ. 15/14.05.2013 Συνεδρία του, αποφασίζουμε:

Εγκρίνουμε την κήρυξη - οριοθέτηση χερσαίου και ενάλιου αρχαιολογικού χώρου στη θέση «Καστρί», Δ.Κ. Νικητής, Δήμου Σιθωνίας, Π.Ε. Χαλκιδικής, Περιφέρειας Κεντρικής Μακεδονίας, για λόγους προστασίας των σημαντικών χερσαίων και εναλίων αρχαίων καταλοίπων, που χρονολογούνται από την πρώιμη Εποχή του Σιδήρου έως και την Αρχαϊκή Εποχή και συγκεκριμένα: οικιστικά κατάλοιπα στη βραχονησίδα και στη νησίδα απέναντι, καθώς και νεκροταφείο στην παραλία του Αη-Γιάννη.

Ο αρχαιολογικός χώρος οριοθετείται με κλειστή πολυγωνική γραμμή που σημειώνεται στο συνημμένο τοπογραφικό διάγραμμα με υπόβαθρο χάρτη κλίμακας 1:5000 της Γ.Υ.Σ. με αρ. φύλλου 4432.2 και ορίζεται από τα σημεία 1,2,...,17,18, την ακτογραμμή και το 1.

Οι συντεταγμένες των παραπάνω σημείων, στο προβολικό σύστημα ΕΓΣΑ '87, αναγράφονται στον πίνακα που συνυποβάλλεται.


Από τις διατάξεις της παρούσας Απόφασης δεν προκύπτει δαπάνη σε βάρος του Κρατικού Προϋπολογισμού.

Η απόφαση αυτή να δημοσιευθεί στην Εφημερίδα της Κυβερνήσεως.

Αθήνα, 30 Απριλίου 2014

Ο ΥΠΟΥΡΓΟΣ

ΠΑΝΟΣ ΠΑΝΑΓΙΩΤΟΠΟΥΛΟΣ

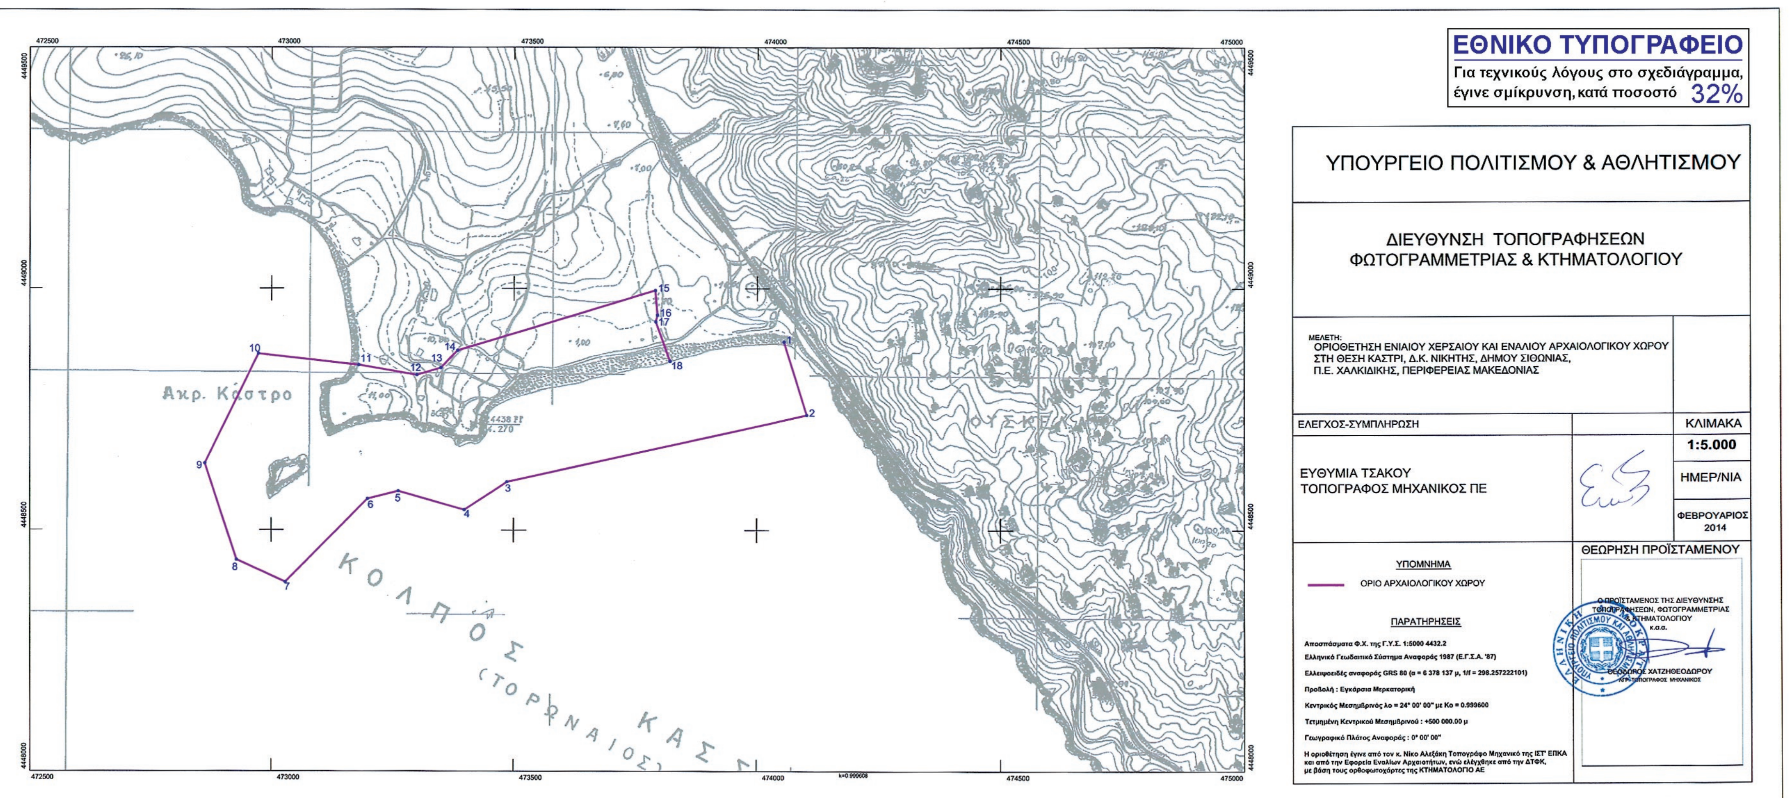
ΕΘΝΙΚΟ ΤΥΠΟΓΡΑΦΕΙΟ
Για τεχνικούς λόγους στο σχεδιάγραμμα, έγινε σμίκρυνση, κατά ποσοστό 32%
ΥΠΟΥΡΓΕΙΟ ΠΟΛΙΤΙΣΜΟΥ & ΑΘΛΗΤΙΣΜΟΥ
ΔΙΕΥΘΥΝΣΗ ΤΟΠΟΓΡΑΦΗΣΕΩΝ
ΦΩΤΟΓΡΑΜΜΕΤΡΙΑΣ & ΚΤΗΜΑΤΟΛΟΓΙΟΥ
ΜΕΛΕΤΗ:
ΟΡΙΟΘΕΤΗΣΗ ΕΝΙΑΙΟΥ ΧΕΡΣΑΙΟΥ ΚΑΙ ΕΝΑΛΙΟΥ ΑΡΧΑΙΟΛΟΓΙΚΟΥ ΧΩΡΟΥ
ΣΤΗ ΘΕΣΗ ΚΑΣΤΡΙ, Δ.Κ. ΝΙΚΗΤΗΣ, ΔΗΜΟΥ ΣΙΘΩΝΙΑΣ,
Π.Ε. ΧΑΛΚΙΔΙΚΗΣ, ΠΕΡΙΦΕΡΕΙΑΣ ΜΑΚΕΔΟΝΙΑΣ
ΕΛΕΓΧΟΣ-ΣΥΜΠΛΗΡΩΣΗ
ΚΛΙΜΑΚΑ
1:5.000
ΕΥΘΥΜΙΑ ΤΣΑΚΟΥ
ΤΟΠΟΓΡΑΦΟΣ ΜΗΧΑΝΙΚΟΣ ΠΕ
ΗΜΕΡ/ΝΙΑ
ΦΕΒΡΟΥΑΡΙΟΣ 2014
ΘΕΩΡΗΣΗ ΠΡΟΪΣΤΑΜΕΝΟΥ
ΥΠΟΜΝΗΜΑ
ΟΡΙΟ ΑΡΧΑΙΟΛΟΓΙΚΟΥ ΧΩΡΟΥ
ΠΑΡΑΤΗΡΗΣΕΙΣ
Αποσπάσματα Φ.Χ. της Γ.Υ.Σ. 1:5000 4432.2
Ελληνικό Γεωδαιτικό Σύστημα Αναφοράς 1987 (Ε.Γ.Σ.Α. '87)
Ελλειψοειδές αναφοράς GRS 80 (α = 6 378 137 μ, 1/f = 298.257222101)
Προβολή : Εγκάρσια Μερκατορική
Κεντρικός Μεσημβρινός λο = 24° 00' 00" με Κο = 0.999600
Τετμημένη Κεντρικού Μεσημβρινού : +500 000.00 μ
Γεωγραφικό Πλάτος Αναφοράς : 0° 00' 00"
Η οριοθέτηση έγινε από τον κ. Νίκο Αλεξάκη Τοπογράφο Μηχανικό της ΙΣΤ' ΕΠΚΑ και από την Εφορεία Εναλίων Αρχαιοτήτων, ενώ ελέγχθηκε από την ΔΤΦΚ, με βάση τους ορθοφωτοχάρτες της ΚΤΗΜΑΤΟΛΟΓΙΟ ΑΕ
ΚΤΗΜΑΤΟΛΟΓΙΟΥ
κ.α.α.
ΧΑΤΖΗΘΕΟΔΩΡΟΥ
Ακρ. Κάστρο
ΚΟΛΠΟΣ ΚΑΣ
(ΤΟΡΩΝΑΙΟΣ)
1
2
3
4
5
6
7
8
9
10
11
12
13
14
15
16
17
18
472500
473000
473500
474000
474500
475000
4448000
4448500
4449000
4449500

Συντεταγμένες σε ΕΓΣΑ'87 της οριοθέτησης του ενιαίου χερσαίου και ενάλιου αρχαιολογικού χώρου στη θέση **Καστρί** Δ.Κ. Νικήτης, Δήμου Σιθωνίας, Π.Ε. Χαλκιδικής, Περιφέρειας Κεντρικής Μακεδονίας

Κορυφή	X	Y
1	474055.71	4448889.78
2	474103.53	4448738.79
3	473486.26	4448599.94
4	473399.18	4448541.98
5	473261.92	4448580.69
6	473198.70	4448564.67
7	473029.10	4448392.39
8	472926.85	4448438.37
9	472860.79	4448638.14
10	472972.25	4448865.00
11	473180.67	4448841.93
12	473300.50	4448821.21
13	473350.57	4448835.91
14	473385.00	4448872.00
15	473791.00	4448996.00
16	473795.00	4448945.00
17	473792.00	4448931.00
18	473820.78	4448849.99
Ακτογραμμή		

ΠΑΡΑΤΗΡΗΣΗ:
Οι συντεταγμένες προσδιορίστηκαν γραφικά σε διαγράμματα κλίμακας 1:5.000 της ΓΥΣ και έχουν τις αντίστοιχες ακρίβειες.

Αριθμ. 900 (3)

Κύρωση τμήματος του υφιστάμενου δικτύου κοινοχρήστων χώρων σύμφωνα με το άρθρο 35 του Ν. 3937/11 (ΦΕΚ 60/Α/31-3-11), εντός των ορίων του οικισμού Λούτρα, Τοπικής Κοινότητας Μέσης, Δημοτικής Ενότητας Αρκαδίου, Δήμου Ρεθύμνου, Περιφερειακής Ενότητας Ρεθύμνης στη θέση «Ελληνικά-Λακούδι».

Ο ΓΕΝΙΚΟΣ ΓΡΑΜΜΑΤΕΑΣ
ΑΠΟΚΕΝΤΡΩΜΕΝΗΣ ΔΙΟΙΚΗΣΗΣ ΚΡΗΤΗΣ

Έχοντας υπόψη:

1. Τις διατάξεις του ΝΔ 17-7-23 « Περί σχεδίων πόλεων κ.λπ.» (ΦΕΚ 228/Α/23).

2. Τις διατάξεις του Ν. 3852/10 «Νέα Αρχιτεκτονική της Αυτοδιοίκησης και της Αποκεντρωμένης Διοίκησης-Πρόγραμμα Καλλικράτης» (ΦΕΚ 87/Α/10) και ειδικότερα το άρθρο 208 αυτού.

3. Τις διατάξεις του Π.Δ. 136/10 «Οργανισμός Αποκεντρωμένης Διοίκησης Κρήτης (ΦΕΚ 229/Α/10).

4. Τις διατάξεις του άρθρου 42 παρ. 5, εδάφιο β του Ν. 1337/83 «Επέκταση των πολεοδομικών σχεδίων. Οικιστική ανάπτυξη και σχετικές ρυθμίσεις» (ΦΕΚ 33/Α/83).

5. Τις διατάξεις του άρθρου 6 του Π.Δ. 24-4-85 «Τρόπος καθορισμού ορίων οικισμών της χώρας κ.λπ.», (ΦΕΚ 181/Δ/85).

6. Την υπ' αρ. 1828/08 απόφαση του ΣτΕ.

7. Τις διατάξεις του άρθρου 35 του Ν. 3937/11 «Διατήρηση της βιοποικιλότητας και άλλες διατάξεις» (ΦΕΚ 60/Α/31-3-11), όπως αυτό συμπληρώθηκε με το άρθρο 10 του Ν. 4164/13 (ΦΕΚ 156/Α/9-7-13).

8. Τις διατάξεις του άρθρου 42 παρ. 16 του Ν. 4030/11 «Νέος τρόπος έκδοσης αδειών δόμησης, ελέγχου κατασκευών και λοιπές διατάξεις» (ΦΕΚ 279/Α/25-11-11).

9. Την υπ' αρ. 39608/14-9-11 (ΦΕΚ 2200/Β/30-9-2011), απόφαση του ΥΠΕΚΑ και την διευκρινιστική αυτής εγκύκλιο με αρ. 31168/12.

10. Την υπ' αρ. Τ.Π. 4162/8-8-90 απόφαση του Νομάρχη Ρεθύμνης «Κατηγοριοποίηση και καθορισμός ορίων οικισμού Λούτρα Κοινότητας Μέσης Επαρχίας Ρεθύμνου Ν. Ρεθύμνης» (ΦΕΚ 518/Δ/24-9-90) και (ΦΕΚ 272/ΑΑΠ/11-6-2009).

11. Το υπ' αρ. 4309/7-11-11 έγγραφό μας.

12. Την υπ' αρ. 5/2014 απόφαση του Δημοτικού Συμβουλίου του Δήμου Ρεθύμνου.

13. Τα φύλλα των εφημερίδων «Ρεθεμνιώτικα Νέα» και «Κρητική Επιθεώρηση», στα οποία δημοσιεύθηκε στις 6-2-2014 και 7-2-2014, η ανακοίνωση για την κύρωση.

14. Την από 16-10-2013 αίτηση της Αργυρής Τιτάκη.

15. Το υπ' αρ. οικ. ΥΔ 5102/2013 έγγραφο της ΥΔΟΜ Ρεθύμνης με το οποίο βεβαιώνεται ότι δεν έχουν υποβληθεί ενστάσεις.

16. Το υπ' αρ. οικ. ΥΔ 1187/6-3-2014 έγγραφο της Δ/νσης Τεχνικών Υπηρεσιών Δήμου Ρεθύμνου.

17. Το με χρονολογία Οκτώβριος 2013 και κλίμακα 1:200 τοπογραφικό διάγραμμα του Διπλ. Αγρονόμου Τοπογράφου Μηχανικού Στυλιανού Ξεζωνάκη.

18. Το με χρονολογία Σεπτέμβριος 2013 και κλίμακα 1:2500 απόσπασμα επί ορθοφωτοχάρτη.

19. Τα υπ' αρ. 7093/15-2-2006 και 7094/15-2-2006 συμβόλαια παραχώρησης σε κοινή χρήση ακινήτων σύμφωνα με το άρθρο 6 παρ. 2 του ΠΔ/24-4-85 (ΦΕΚ 181/Δ/85) της Συμβολαιογράφου Ρεθύμνου Μαρίας Κολοκοτρωνάκη τα οποία μεταγράφηκαν στο Υποθηκοφυλακείο Ρεθύμνου, στον τόμο 865 και με αρ. μεταγραφής 142157 και 142158 αντίστοιχα.

Το υπ' αρ. 7919/14-2-2008 συμβόλαιο παραχώρησης σε κοινή χρήση ακινήτων σύμφωνα με το άρθρο 6 παρ. 2 του Π.Δ./24-4-85 (ΦΕΚ 181/Δ/85) της Συμβολαιογράφου Ρεθύμνης Στυλιανής Κουμάντου Σκουλούδη. Τα παραχωρηθέντα τμήματα συνδέονται με υφιστάμενη επαρχιακή οδό.

20. Τα με χρονολογία Ιούνιος 2005 και κλίμακα 1:200 τοπογραφικά διαγράμματα του Πολιτικού Μηχανικού Τ.Ε. Αποστόλη Παπιομύτογλου τα οποία προσαρτώνται στα 7093/15-2-2006 και 7094/15-2-2006 συμβόλαια παραχώρησης.

21. Την Τεχνική έκθεση που υπογράφει ο Διπλωματούχος Αγρονόμος Τοπογράφος Μηχανικός Στυλιανός Ξεζωνάκης.

24. Το γεγονός ότι από τις κανονιστικές διατάξεις της παρούσας απόφασης δεν προκαλείται δαπάνη εις βάρος του κρατικού προϋπολογισμού και του οικείου ΟΤΑ, αποφασίζουμε:


1. Την κύρωση τμήματος του υφιστάμενου δικτύου κοινοχρήστων χώρων σύμφωνα με το άρθρο 35 του Ν. 3937/11 (ΦΕΚ 60/Α/31-3-11), εντός των ορίων του οικισμού Λούτρα, Δημοτικής Κοινότητας Μέσης, Δημοτικής Ενότητας Αρκαδίου, Δήμου Ρεθύμνου, Περιφερειακής Ενότητας Ρεθύμνης στη θέση «Ελληνικά-Λακούδι» όπως αυτό αποτυπώνεται στο με χρονολογία Οκτώβριος 2013 και κλίμακα 1:200 τοπογραφικό διάγραμμα του Διπλ. Αγρονόμου Τοπογράφου Μηχανικού Στυλιανού Ξεζωνάκη το οποίο θεωρείται από τον Δ/ντή ΠΕΧΩΣ, και αποτελεί αναπόσπαστο τμήμα της παρούσας απόφασης.

2. Η ισχύς της απόφασης αρχίζει από την δημοσίευσή της στο ΦΕΚ.

Η απόφαση αυτή και το συνοδεύον τοπογραφικό, να δημοσιευθεί στην Εφημερίδα της Κυβερνήσεως.

Ηράκλειο, 2 Απριλίου 2014

Ο Γενικός Γραμματέας Αποκεντρωμένης Διοίκησης
ΓΕΩΡΓΙΟΣ ΔΕΙΚΤΑΚΗΣ

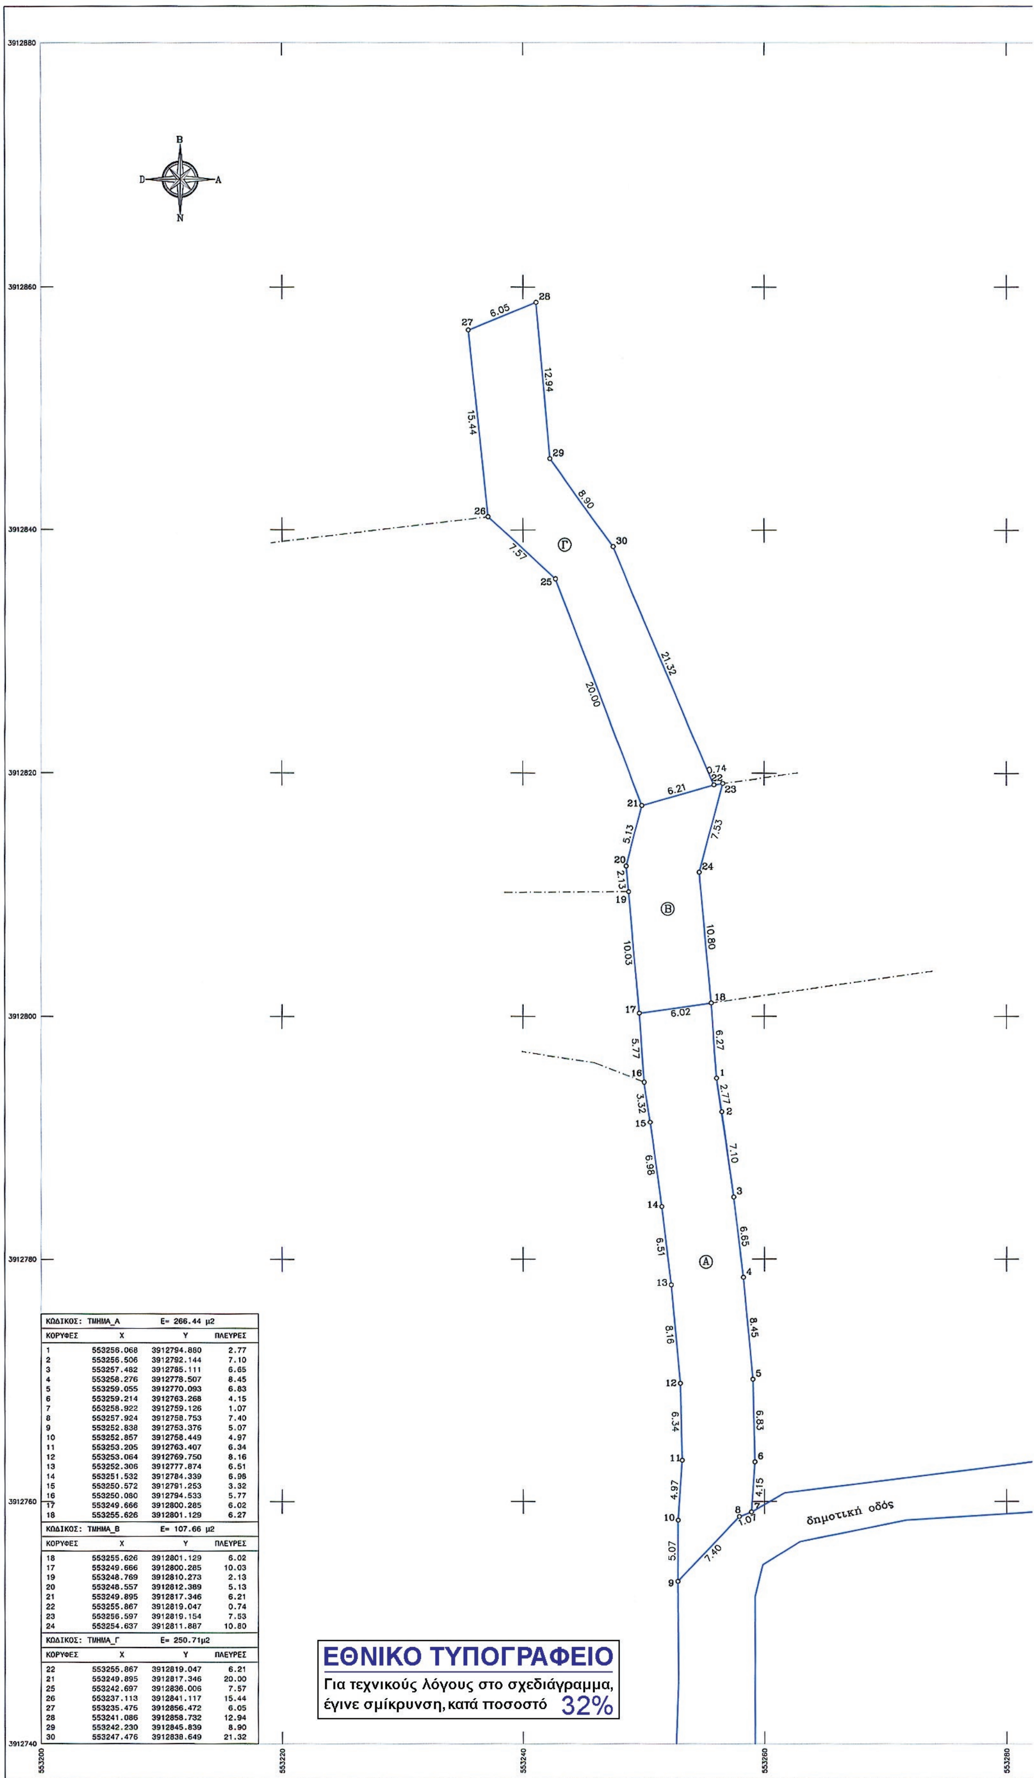


ΚΩΔΙΚΟΣ: ΤΜΗΜΑ_Α		Ε= 266.44 μ2	
ΚΟΡΥΦΕΣ	X	Y	ΠΛΕΥΡΕΣ
1	553256.068	3912794.880	2.77
2	553256.506	3912792.144	7.10
3	553257.482	3912785.111	6.65
4	553258.276	3912778.507	8.45
5	553259.055	3912770.093	6.83
6	553259.214	3912763.268	4.15
7	553258.922	3912759.126	1.07
8	553257.924	3912758.753	7.40
9	553252.838	3912753.376	5.07
10	553252.857	3912758.449	4.97
11	553253.205	3912763.407	6.34
12	553253.064	3912769.750	8.16
13	553252.306	3912777.874	6.51
14	553251.532	3912784.339	6.98
15	553250.572	3912791.253	3.32
16	553250.080	3912794.533	5.77
17	553249.666	3912800.285	6.02
18	553255.626	3912801.129	6.27

ΚΩΔΙΚΟΣ: ΤΜΗΜΑ_Β		Ε= 107.66 μ2	
ΚΟΡΥΦΕΣ	X	Y	ΠΛΕΥΡΕΣ
18	553255.626	3912801.129	6.02
17	553249.666	3912800.285	10.03
19	553248.769	3912810.273	2.13
20	553248.557	3912812.389	5.13
21	553249.895	3912817.346	6.21
22	553255.867	3912819.047	0.74
23	553256.597	3912819.154	7.53
24	553254.637	3912811.887	10.80

ΚΩΔΙΚΟΣ: ΤΜΗΜΑ_Γ		Ε= 250.71μ2	
ΚΟΡΥΦΕΣ	X	Y	ΠΛΕΥΡΕΣ
22	553255.867	3912819.047	6.21
21	553249.895	3912817.346	20.00
25	553242.697	3912836.006	7.57
26	553237.113	3912841.117	15.44
27	553235.475	3912856.472	6.05
28	553241.086	3912858.732	12.94
29	553242.230	3912845.839	8.90
30	553247.476	3912838.649	21.32

ΕΘΝΙΚΟ ΤΥΠΟΓΡΑΦΕΙΟ
Για τεχνικούς λόγους στο σχεδιάγραμμα, έγινε σμίκρυνση, κατά ποσοστό 32%

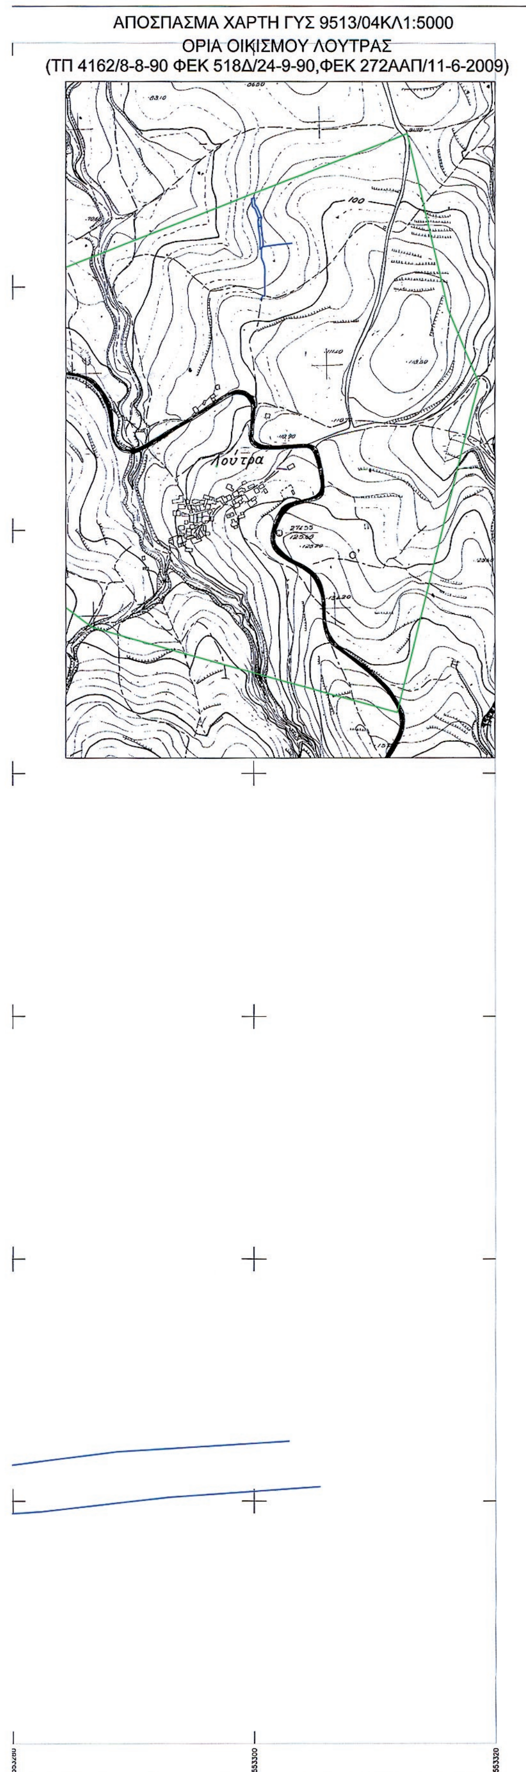

ΥΠΟΜΝΗΜΑ

ΔΡΟΜΟΣ ΠΡΟΣ ΚΥΡΩΣΗ

ΟΡΙΑ ΟΙΚΙΣΜΟΥ ΛΟΥΤΡΑ (ΤΠ 4162/8-8-90 ΦΕΚ 518Δ/24-9-90, ΦΕΚ 272ΑΑΠ/11-6-2009)

Δευτερεύον δημοτική οδός πλάτους 7μ Απόφαση Γενικού Γραμματέα Περιφέρειας Κρήτης 3767/21-7-2007 ΦΕΚ 377/ΑΑΠ/2007

Ⓐ ΤΜΗΜΑ Α
Αρ.Συμβολάιου παραχώρησης 7.093/15-2-2006
Εμβαδό συμβολαίου παραχώρησης: 266.44μ2

Ⓑ ΤΜΗΜΑ Β
Αρ.Συμβολάιου παραχώρησης 7.094/15-2-2006
Εμβαδό συμβολαίου παραχώρησης: 107.66μ2

Ⓖ ΤΜΗΜΑ Γ
Αρ.Συμβολάιου παραχώρησης 7.919/14-2-2008
Εμβαδό συμβολαίου παραχώρησης: 250.71μ2

ΓΡΑΦΕΙΟ ΜΕΛΕΤΩΝ ΕΡΓΩΝ ΥΠΟΔΟΜΗΣ
ΞΕΖΩΝΑΚΗΣ ΣΤΕΛΙΟΣ ΤΟΠΟΓΡΑΦΟΣ ΜΗΧΑΝΙΚΟΣ Ε.Μ.Π

ΠΑΠΑΝΑΣΤΑΣΙΟΥ 3Α ΡΕΘΥΜΝΟ Τ.Κ 74100
ΤΗΛ. 2831027619 ΦΑΞ 2831040620 email: sxezon@otenet.gr

ΘΕΜΑ

ΤΟΠΟΓΡΑΦΙΚΟ ΔΙΑΓΡΑΜΜΑ

ΕΡΓΟΔΟΤΗΣ

ΑΡΓΥΡΗ ΤΙΤΑΚΗ-ΚΑΛΛΕΡΓΗ

ΘΕΣΗ ΓΗΠΕΔΟΥ

ΔΗΜΟΣ ΡΕΘΥΜΝΟΥ
ΔΗΜΟΤΙΚΗ ΕΝΟΤΗΤΑ ΑΡΚΑΔΙΟΥ
Τ.ΚΟΙΝΟΤΗΤΑ ΜΕΣΗΣ
ΟΙΚΙΣΜΟΣ ΛΟΥΤΡΑΣ
ΤΟΠΩΝΥΜΙΟ ΕΛΛΗΝΙΚΑ - ΛΑΚΟΥΔΙ

ΚΛΙΜΑΚΑ 1/200	ΕΜΒΑΔΟ
ΗΜΕΡΟΜΗΝΙΑ ΟΚΤΩΒΡΙΟΣ 2013	ΑΡΧΕΙΟ Η/Υ ΜΕΛΕΤΕΣ2013/ΣΕΠΤΕΜΒΡΙΟΣ/ΚΑΛΛΕΡΓΗΤΙΤΑΚΗΑΡΓΥΡΗ/ΠΑΡΑΔΟΤΕΑ/ΠΑΡΑΧΩΡΗΣΗ

ΣΥΝΤΑΞΑΣ

ΣΤΥΛΙΑΝΟΣ Γ. ΞΕΖΩΝΑΚΗΣ
ΔΙΠΛ. ΑΓΡΟΝΟΜΟΣ ΤΟΠΟΓΡΑΦΟΣ ΜΗΧΑΝΙΚΟΣ
ΕΘΝΙΚΟΥ ΜΕΤΣΟΒΙΟΥ ΠΟΛΥΤΕΧΝΕΙΟΥ
ΠΑΠΑΝΑΣΤΑΣΙΟΥ 3Α - ΡΕΘΥΜΝΟ ΤΚ 74100
Α.Φ.Μ. 045566236 ΔΟΥ ΡΕΘΥΜΝΟΥ

ΕΘΝΙΚΟ ΤΥΠΟΓΡΑΦΕΙΟ

ΕΦΗΜΕΡΙΣ ΤΗΣ ΚΥΒΕΡΝΗΣΕΩΣ

ΤΙΜΗ ΠΩΛΗΣΗΣ ΦΥΛΛΩΝ ΤΗΣ ΕΦΗΜΕΡΙΔΑΣ ΤΗΣ ΚΥΒΕΡΝΗΣΕΩΣ

Σε έντυπη μορφή:

- Για τα Φ.Ε.Κ. από 1 έως 16 σελίδες σε 1 € προσαυξανόμενη κατά 0,20 € για κάθε επιπλέον οκτασέλιδο ή μέρος αυτού.
- Για τα φωτοαντίγραφα Φ.Ε.Κ. σε 0,15 € ανά σελίδα.

Σε μορφή DVD/CD:

Τεύχος	Ετήσια έκδοση	Τριμηνιαία έκδοση	Μηνιαία έκδοση
Α΄	150 €	40 €	15 €
Β΄	300 €	80 €	30 €
Γ΄	50 €	-	-
Υ.Ο.Δ.Δ.	50 €	-	-
Δ΄	110 €	30 €	-

Τεύχος	Ετήσια έκδοση	Τριμηνιαία έκδοση	Μηνιαία έκδοση
Α.Α.Π.	110 €	30 €	-
Ε.Β.Ι.	100 €	-	-
Α.Ε.Δ.	5 €	-	-
Δ.Δ.Σ.	200 €	-	20 €
Α.Ε.-Ε.Π.Ε.	-	-	100 €

- Η τιμή πώλησης μεμονωμένων Φ.Ε.Κ. σε μορφή cd-rom από εκείνα που διατίθενται σε ψηφιακή μορφή και μέχρι 100 σελίδες, σε 5 € προσαυξανόμενη κατά 1 € ανά 50 σελίδες.

ΕΤΗΣΙΕΣ ΣΥΝΔΡΟΜΕΣ Φ.Ε.Κ.

Τεύχος	Έντυπη μορφή
Α΄	225 €
Β΄	320 €
Γ΄	65 €
Υ.Ο.Δ.Δ.	65 €

Τεύχος	Έντυπη μορφή
Δ΄	160 €
Α.Α.Π.	160 €
Ε.Β.Ι.	65 €
Α.Ε.Δ.	10 €

Τεύχος	Έντυπη μορφή
Α.Ε.-Ε.Π.Ε.	2.250 €
Δ.Δ.Σ.	225 €
Α.Σ.Ε.Π.	70 €
Ο.Π.Κ.	-

- Το τεύχος Α.Σ.Ε.Π. (έντυπη μορφή) θα αποστέλλεται σε συνδρομητές ταχυδρομικά, με την επιβάρυνση των 70 €, ποσό το οποίο αφορά τα ταχυδρομικά έξοδα.

- Η καταβολή γίνεται σε όλες τις Δημόσιες Οικονομικές Υπηρεσίες (Δ.Ο.Υ.). Το πρωτότυπο διπλότυπο (έγγραφο αριθμ. πρωτ. 9067/28.2.2005 2η Υπηρεσία Επιτρόπου Ελεγκτικού Συνεδρίου) με φροντίδα των ενδιαφερομένων, πρέπει να αποστέλλεται ή να κατατίθεται στο Εθνικό Τυπογραφείο (Καποδιστρίου 34, Τ.Κ. 104 32 Αθήνα).
- Σημειώνεται ότι φωτοαντίγραφα διπλοτύπων, ταχυδρομικές Επιταγές για την εξόφληση της συνδρομής, δεν γίνονται δεκτά και θα επιστρέφονται.
- Οι οργανισμοί τοπικής αυτοδιοίκησης, τα νομικά πρόσωπα δημοσίου δικαίου, τα μέλη της Ένωσης Ιδιοκτητών Ημερησίου Τύπου Αθηνών και Επαρχίας, οι τηλεοπτικοί και ραδιοφωνικοί σταθμοί, η Ε.Σ.Η.Ε.Α, τα τριτοβάθμια συνδικαλιστικά όργανα και οι τριτοβάθμιες επαγγελματικές ενώσεις δικαιούνται έκπτωσης πενήντα τοις εκατό (50%) επί της ετήσιας συνδρομής.
- Το ποσό υπέρ ΤΑ.Π.Ε.Τ. (5% επί του ποσού συνδρομής), καταβάλλεται ολόκληρο (Κ.Α.Ε. 3512) και υπολογίζεται πριν την έκπτωση.
- Στην Ταχυδρομική συνδρομή του τεύχους Α.Σ.Ε.Π. δεν γίνεται έκπτωση.

Πληροφορίες για δημοσιεύματα που καταχωρίζονται στα Φ.Ε.Κ. στο τηλ.: 210 5279000.
Φωτοαντίγραφα παλαιών Φ.Ε.Κ.: τηλ.: 210 8220885.

Τα φύλλα όλων των τευχών της Εφημερίδας της Κυβερνήσεως διατίθενται δωρεάν σε ηλεκτρονική μορφή από την ιστοσελίδα του Εθνικού Τυπογραφείου (www.et.gr)

Ηλεκτρονική Διεύθυνση: http://www.et.gr - e-mail: webmaster.et@et.gr

ΟΙ ΥΠΗΡΕΣΙΕΣ ΕΞΥΠΗΡΕΤΗΣΗΣ ΠΟΛΙΤΩΝ ΛΕΙΤΟΥΡΓΟΥΝ ΚΑΘΗΜΕΡΙΝΑ ΑΠΟ 08:00 ΜΕΧΡΙ 13:30



ΑΠΟ ΤΟ ΕΘΝΙΚΟ ΤΥΠΟΓΡΑΦΕΙΟ
ΚΑΠΟΔΙΣΤΡΙΟΥ 34 * ΑΘΗΝΑ 104 32 * ΤΗΛ. 210 52 79 000 * FAX 210 52 21 004